

MAPA DO CELÓW PROJEKTOWYCH
SKALA 1:500

Województwo: lubuskie
Powiat: zielonogórski
Gmina: Zielona Góra
Jed. ewid.: 086201_1, Zielona Góra
Obręb ewidencyjny: 0060
Działka: 9/28
Ulica: Przylep-Skokowa 18

Opracowano na podstawie mapy zasadniczej w skali 1:500 sekcja 5.168.24.25.4.2, 5.168.24.25.4.4, 5.168.24.21.3.11, 5.168.24.21.3.3 oraz aktualizacji wykonanej w okresie od listopada 2018r. do stycznia 2019r.

Mapa została wykonana bez ustalenia obciążeń służebnościami gruntowymi.

Nie wyklucza się występowania na zakreślonym obszarze innych elementów podziemnego uzbrojenia terenu niż te, które są uwidocznione na danej mapie w zakresie aktualizacji. Zbiorniki paliw wkreślono na mapę na podstawie wskazań administratora obiektu. Dla obszaru opracowania brak jest zapisów MPZP.

Granica działek w zakresie opracowania są granicami prawnymi.

Zakres aktualizacji zaznaczony linią przerywaną.

Układ współrzędnych : "2000" ; Poziom odniesienia: Kronsztadt 86

Id zgłoszenia: GG-1.6640.11170.2018

Wykonawca roboty:

"GEOPARTNER"
USŁUGI GEODEZYJNE
mgr inż. Tomasz Mrówczyński
ul. Brzawska 28, 65-273 Zielona Góra
tel. 0 602 180 107


mgr inż. Jacek Międzywiński
geodeta uprawiony
upr. nr 17073

Posiada sę zgodną z opisem, mapę z uszczelnieniem, podzielnym	
Zasada geodezyjna : kartograficzna	
STANOWISKO GEODEZYJNE	
Nazwa materiału czołowego	
Identyfikator ewidencyjny	
materiału : maso	
Data wykonania kopii	
linij, rozmiarów i podpis osoby	
reprezentującej organ	
P0862.2 019.10100	
2019-01-28	
Honika Włodarczyk	
Starym Powiatowym	
w Zielonej Górze	


P0862.2 019.10100

LEGENDA:

- zakres opracowania
- zakres objęty robotami
- numer działki objętej inwestycją
- proj. krawężnik najazdowy wys. na 2cm
- proj. profil słatowy 4x4cm
- remontowana nawierzchnia betonowa
- proj. płyta szczelna
- proj. nawierzchnia z kostki betonowej typu behaton kol. szarego gr. 8cm
- istniejąca zielen
- projektowane odwodnienie liniowe
- projektowane wpusty

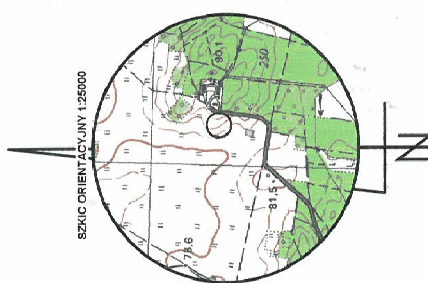

SKŁAD ORIENTACYJNY 1:2500

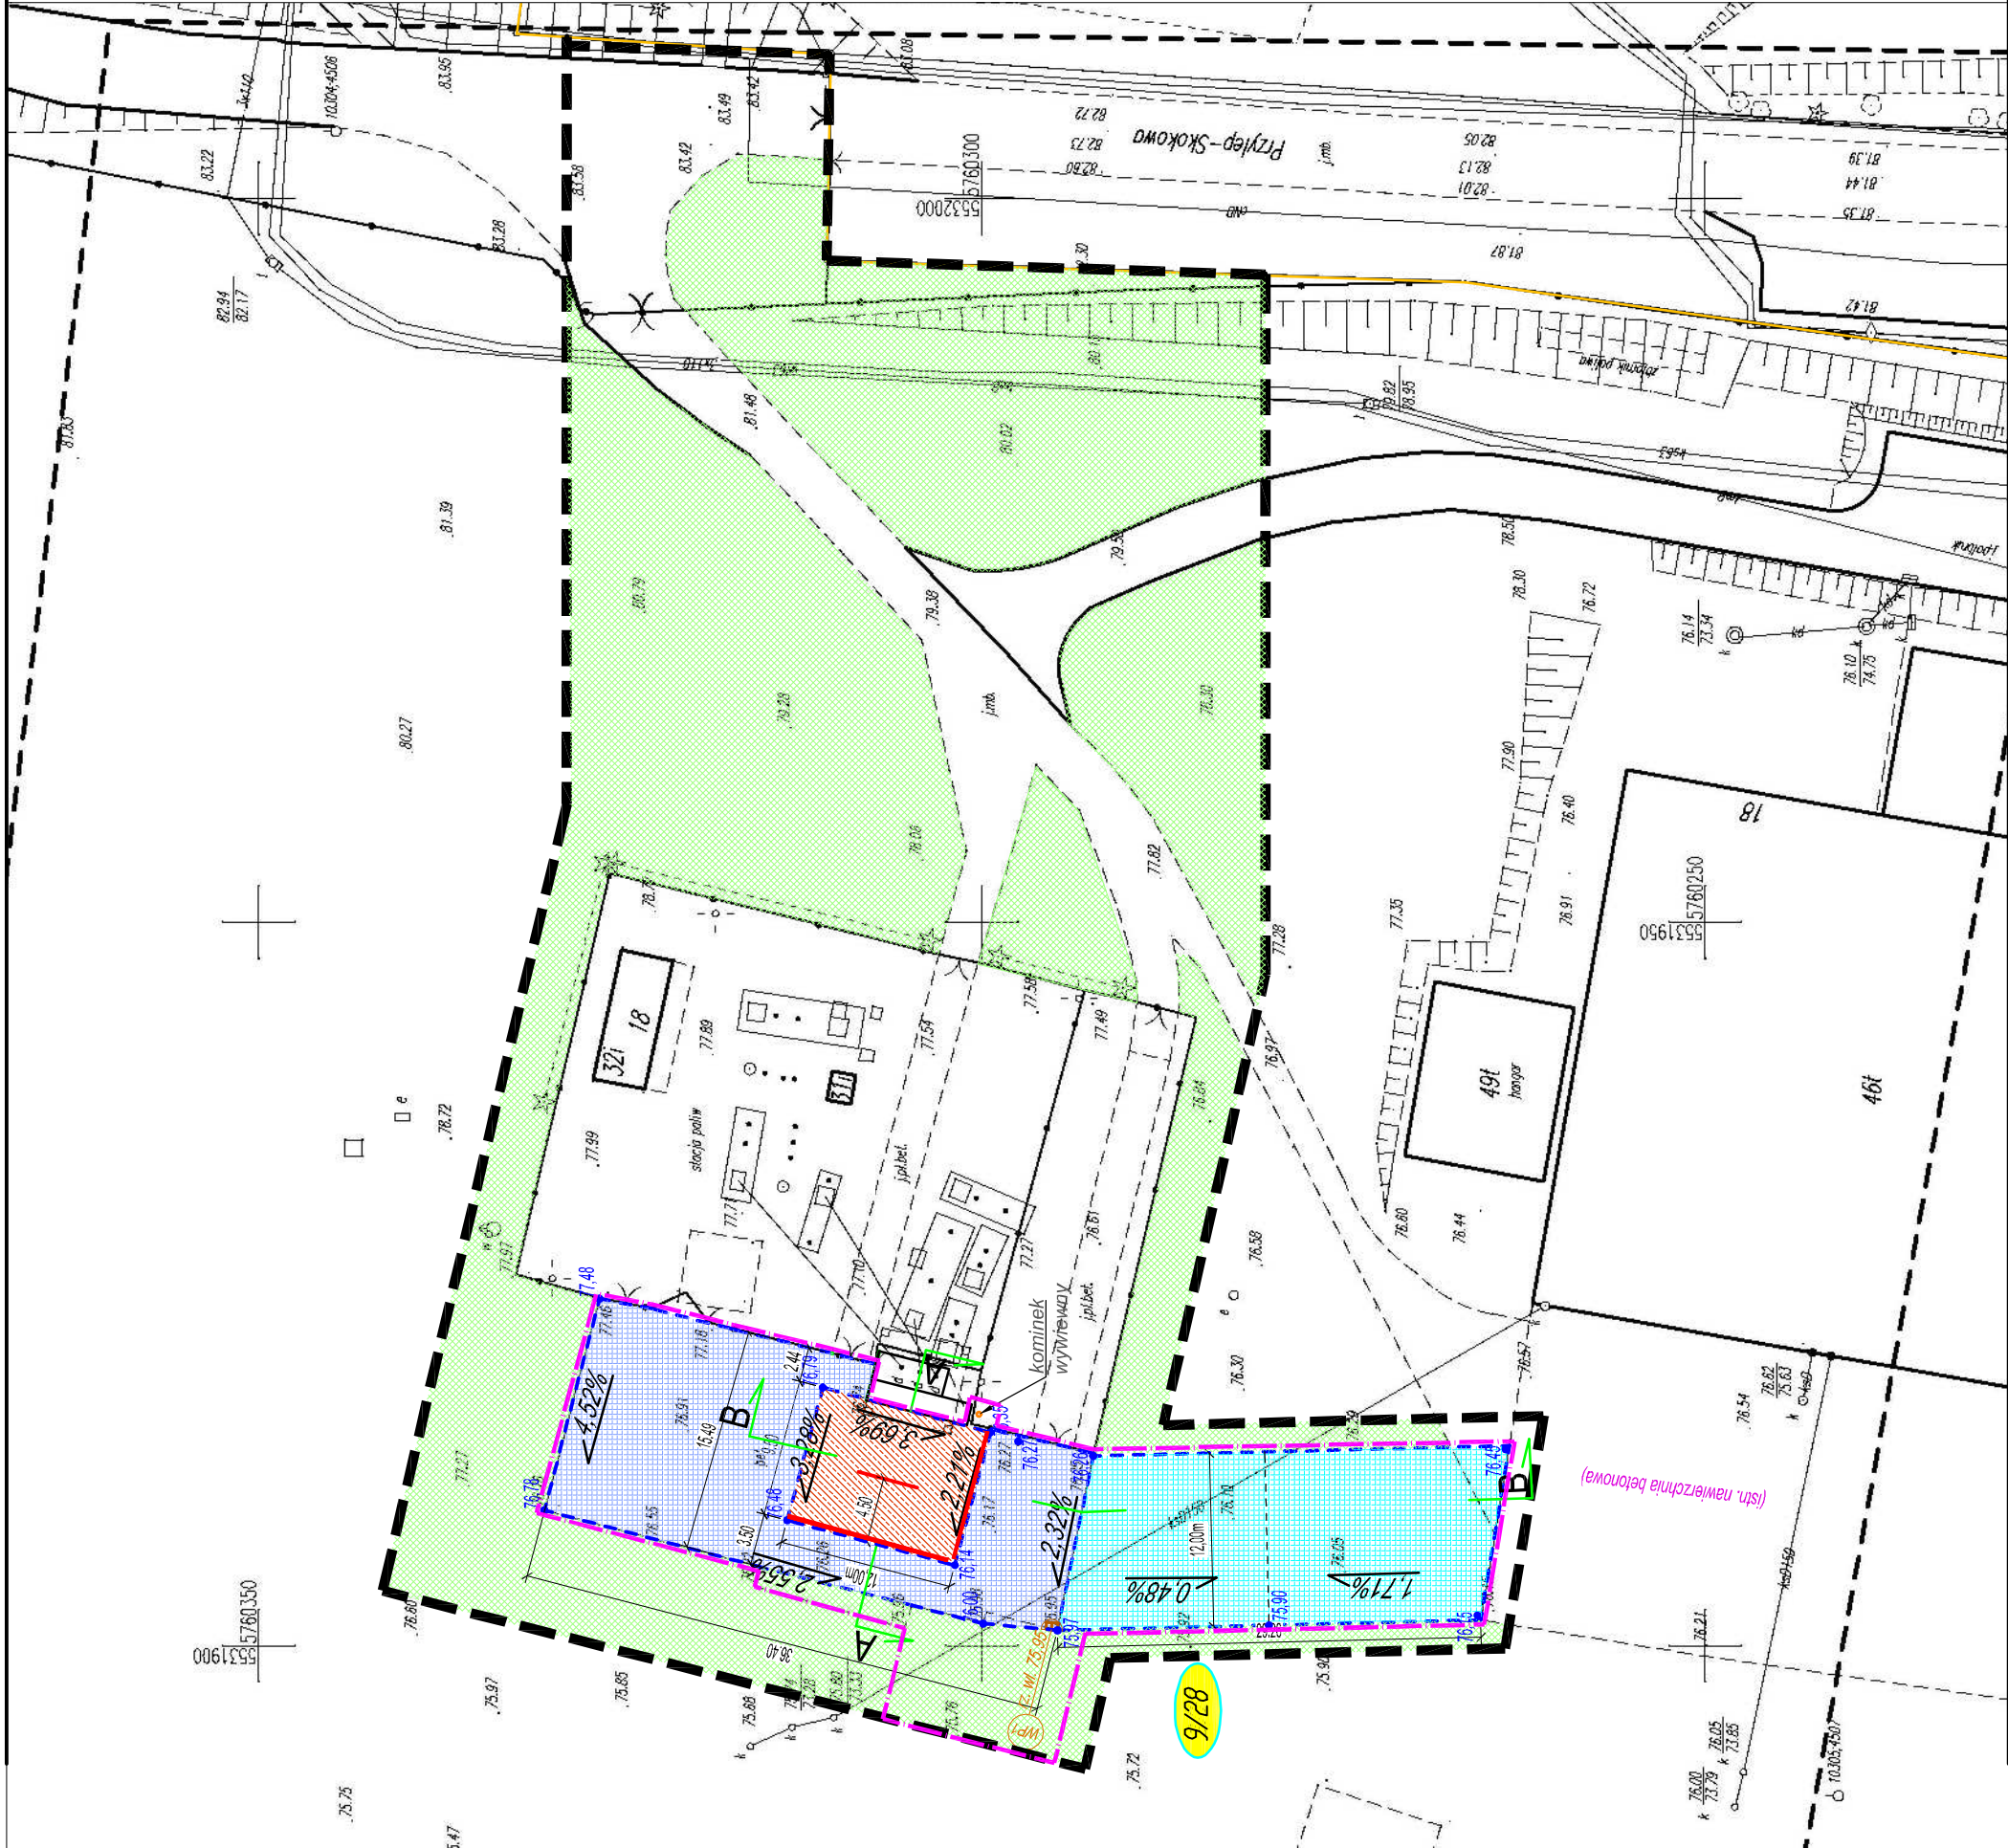

APS BIURO PROJEKTÓW		APS Biuro Projektów Budownictwa ul. Działkowa 19 65-767 Zielona Góra tel.: 69/453 59 91 fax: 69/453 59 94 NP 926-117-87-53 Regon 878051655	
www.apsbiuroprojektow.pl		aps@apsbiuroprojektow.pl	
Objekt:	Rozbudowa placu postojowego i manewrowego stacji paliw Aeroklubu Ziemi Lubuskiej przy ul. Przylep - Skokowa 18 w Zielonej Górze	Nr umowy:	Arkusz
		06/19	1/D
Przedmiot:	Projekt zagospodarowania terenu	Uprawnienia:	1:500
		Specjalność	Numer
Projektant:	mgr inż. Paweł Stankiewicz		2275/NWZDP
Opracował:	mgr inż. Rafał Kot		09/2019
Sprawdził:	mgr inż. Elżbieta Stankiewicz		09/2019