OGÓLNY SCHEMAT ZABUDOWY ZBIORNIKA RETENCYJNO-ROZSĄCZAJĄCEGO

W ZABUDOWIE JEDNOWARSTWOWEJ

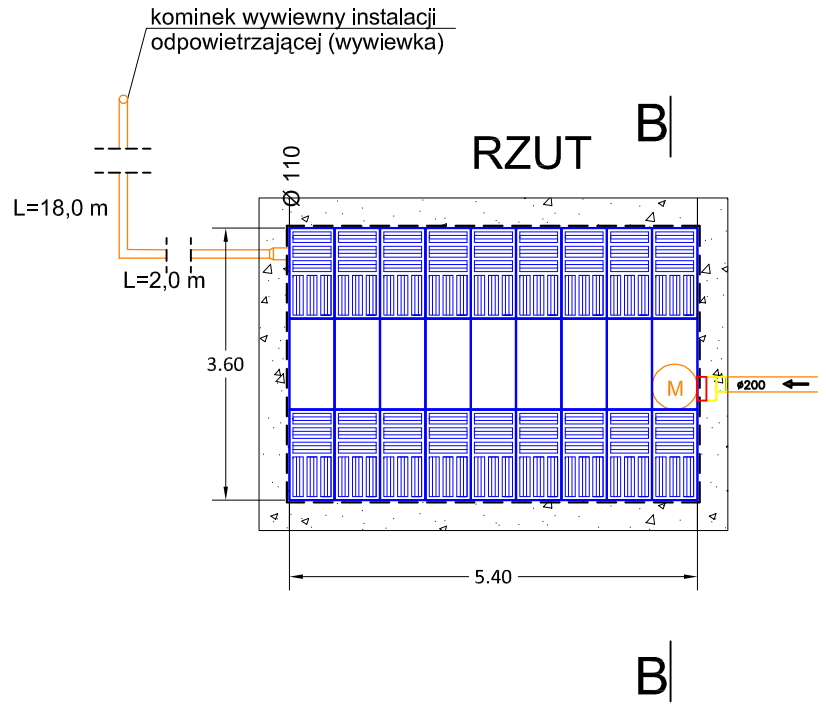

PRZEKRÓJ A-A

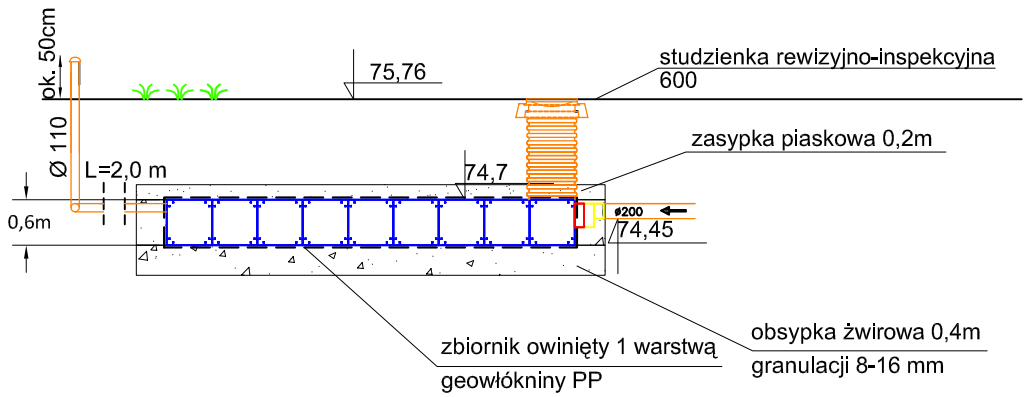

PRZEKRÓJ B-B

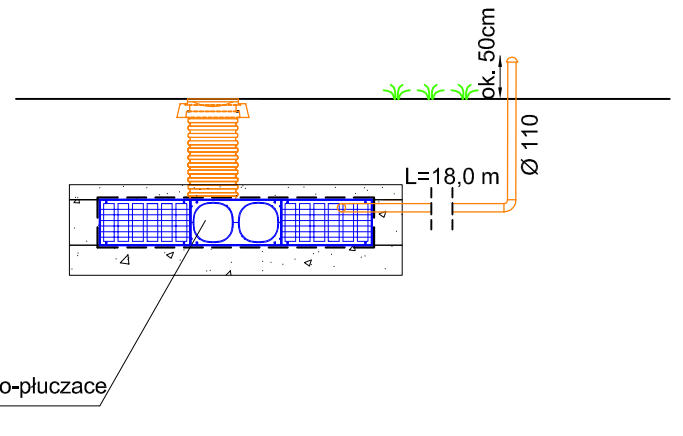

UWAGI

1. Przed systemem retencyjno-rozsączającym zalecane jest zastosowania urządzeń podczyszczających (w zaleznosci od wymagań-st. osadnikowa z filtrem, osadnik wirowy, separator substancji ropopochodnych)
2. Podłączenie rurą Ø160 do skrzynek nieinspekcyjnych (np. odpowietrzenie), możliwość podłączenia w zakresie średnic od Ø160 do Ø500 poprzez zastosowanie skrzynki indpekcyjnej (DN1)
3. n- liczba modułów w rzędzie wg raportu z obliczeń
4. Pojedyńczy moduł rozsączający skrzynek inpekcyjnych i nieinspekcyjnych o wymiarach 1,2 x 0,6 x 0,6m (L x B x H)
5. Moduł skrzynki inpekcyjnej posiada kanał do inspekcji i czyszczenia o srednicy >500mm

SKRZYNKA NIEINSPEKCYJNA

SKRZYNKA INSPEKCYJNA

APS BIURO PROJEKTÓW

APS Biuro Projektów Budownictwa
ul. Działkowa 19 | 65-767 Zielona Góra
tel.: 68/453 59 91 | fax: 68/453 59 94
NIP 926-117-87-53 | Regon 978051655

www.apsbiuroprojektow.pl aps@apsbiuroprojektow.pl

Obiekt:			Nr umowy:	Arkusz:
Rozbudowa placu postojowego i manewrowego stacji paliw Aeroklubu Ziemi Lubuskiej przy ul. Przylep-Skokowa 18 w Zielonej Góze, działka 9/28, obręb 60			06/19	3/S
Przedmiot: Zbiornik podziemny rozsączajacy- Schemat rozbudowy skrzynek		Uprawnienia:		Skala: 1:100
		Specjalność	Numer	Podpis / Data
Projektant:	Jacek Kolan	sanitarna	72/77/ZG	09/2019
Sprawdziła:	mgr inż. Danuta Giża	sanitarna	87/91/ZG	09/2019
Opracował:	mgr inż. Angelika Grabarek	sanitarna		09/2019