




WIZUALIZACJA 1
WJAZD




WIZUALIZACJA 2
OD STRONY ULICY



WIZUALIZACJA 3
OD STRONY PŁYTY LOTNISKA

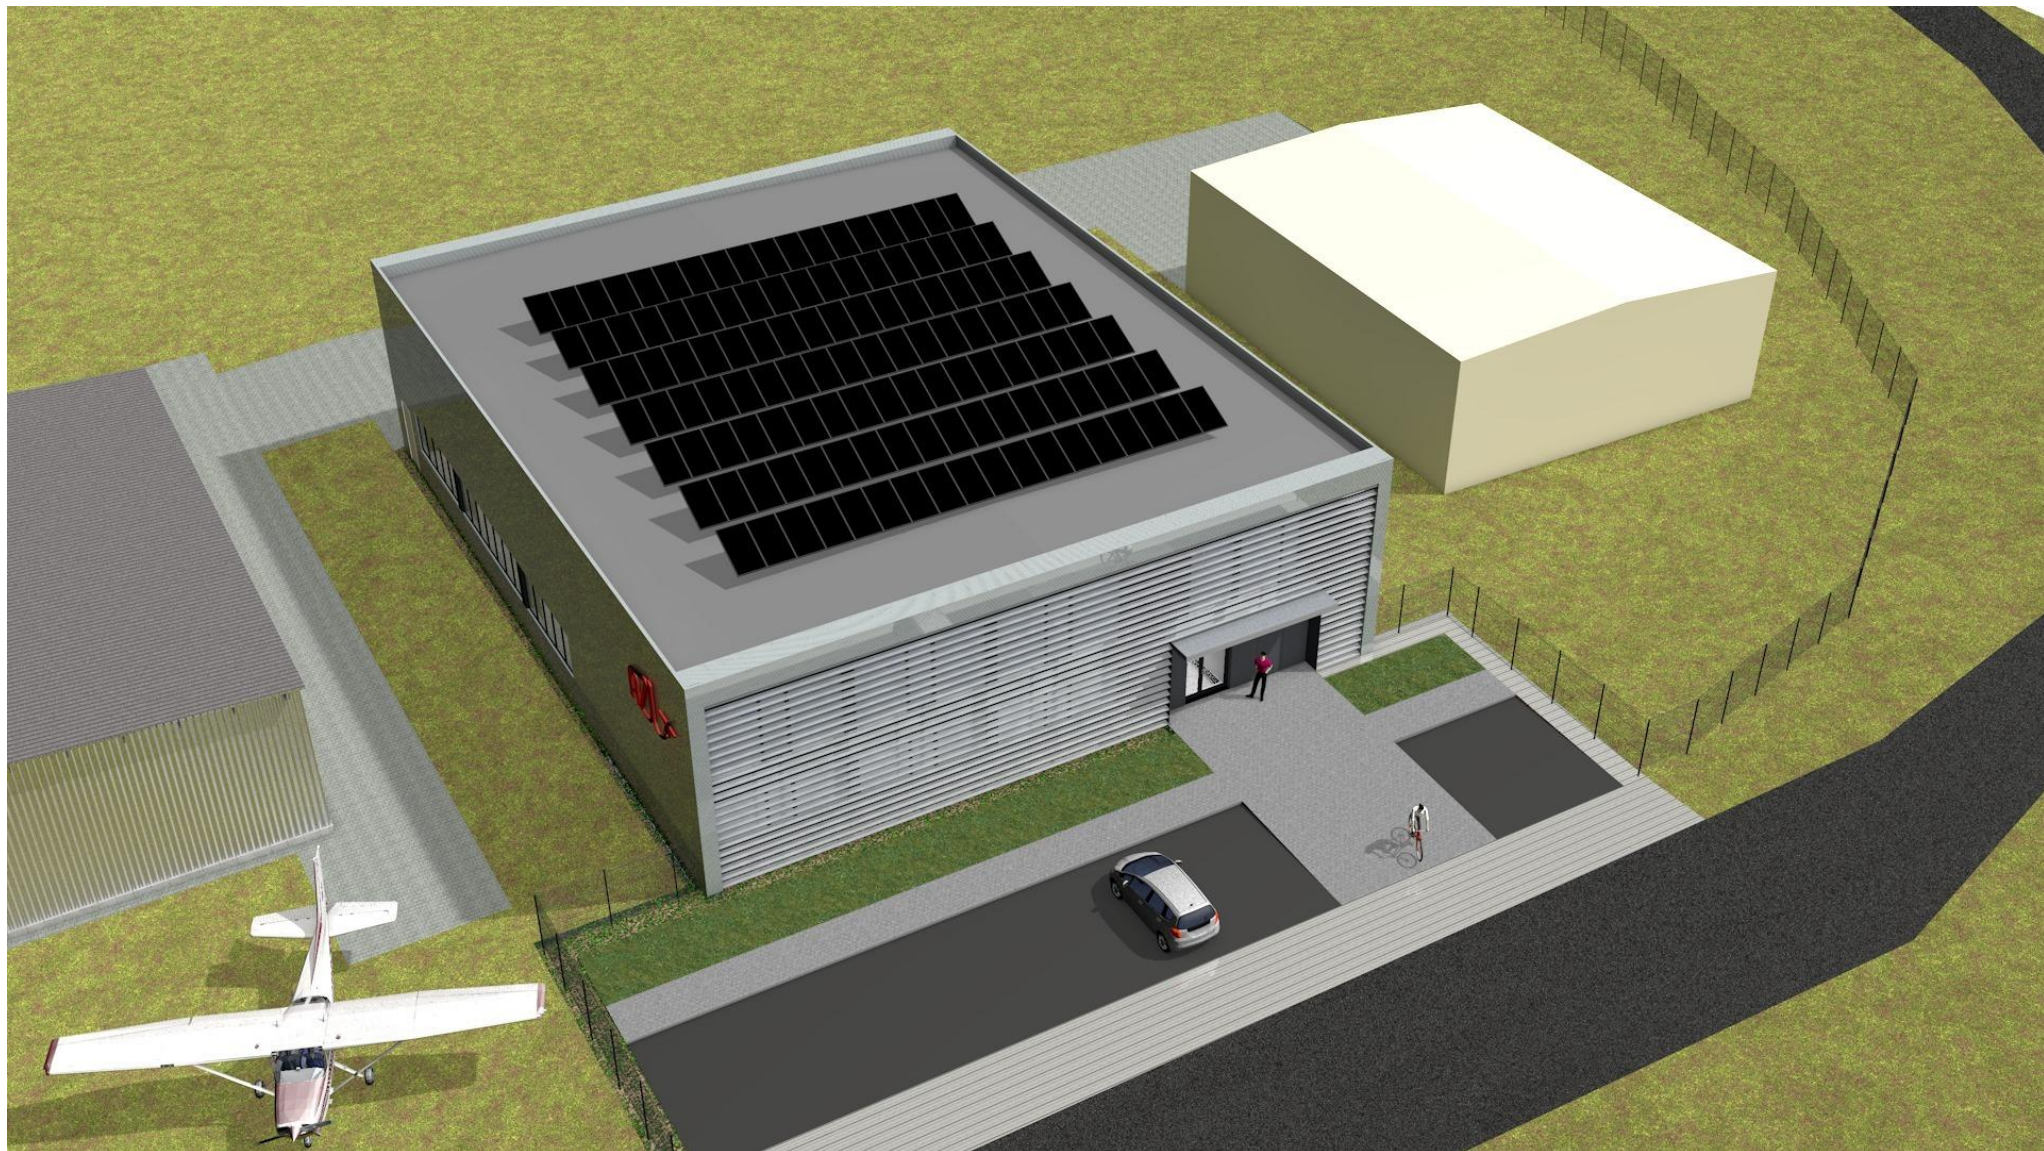

WIZUALIZACJA 4
WIDOK Z GÓRY

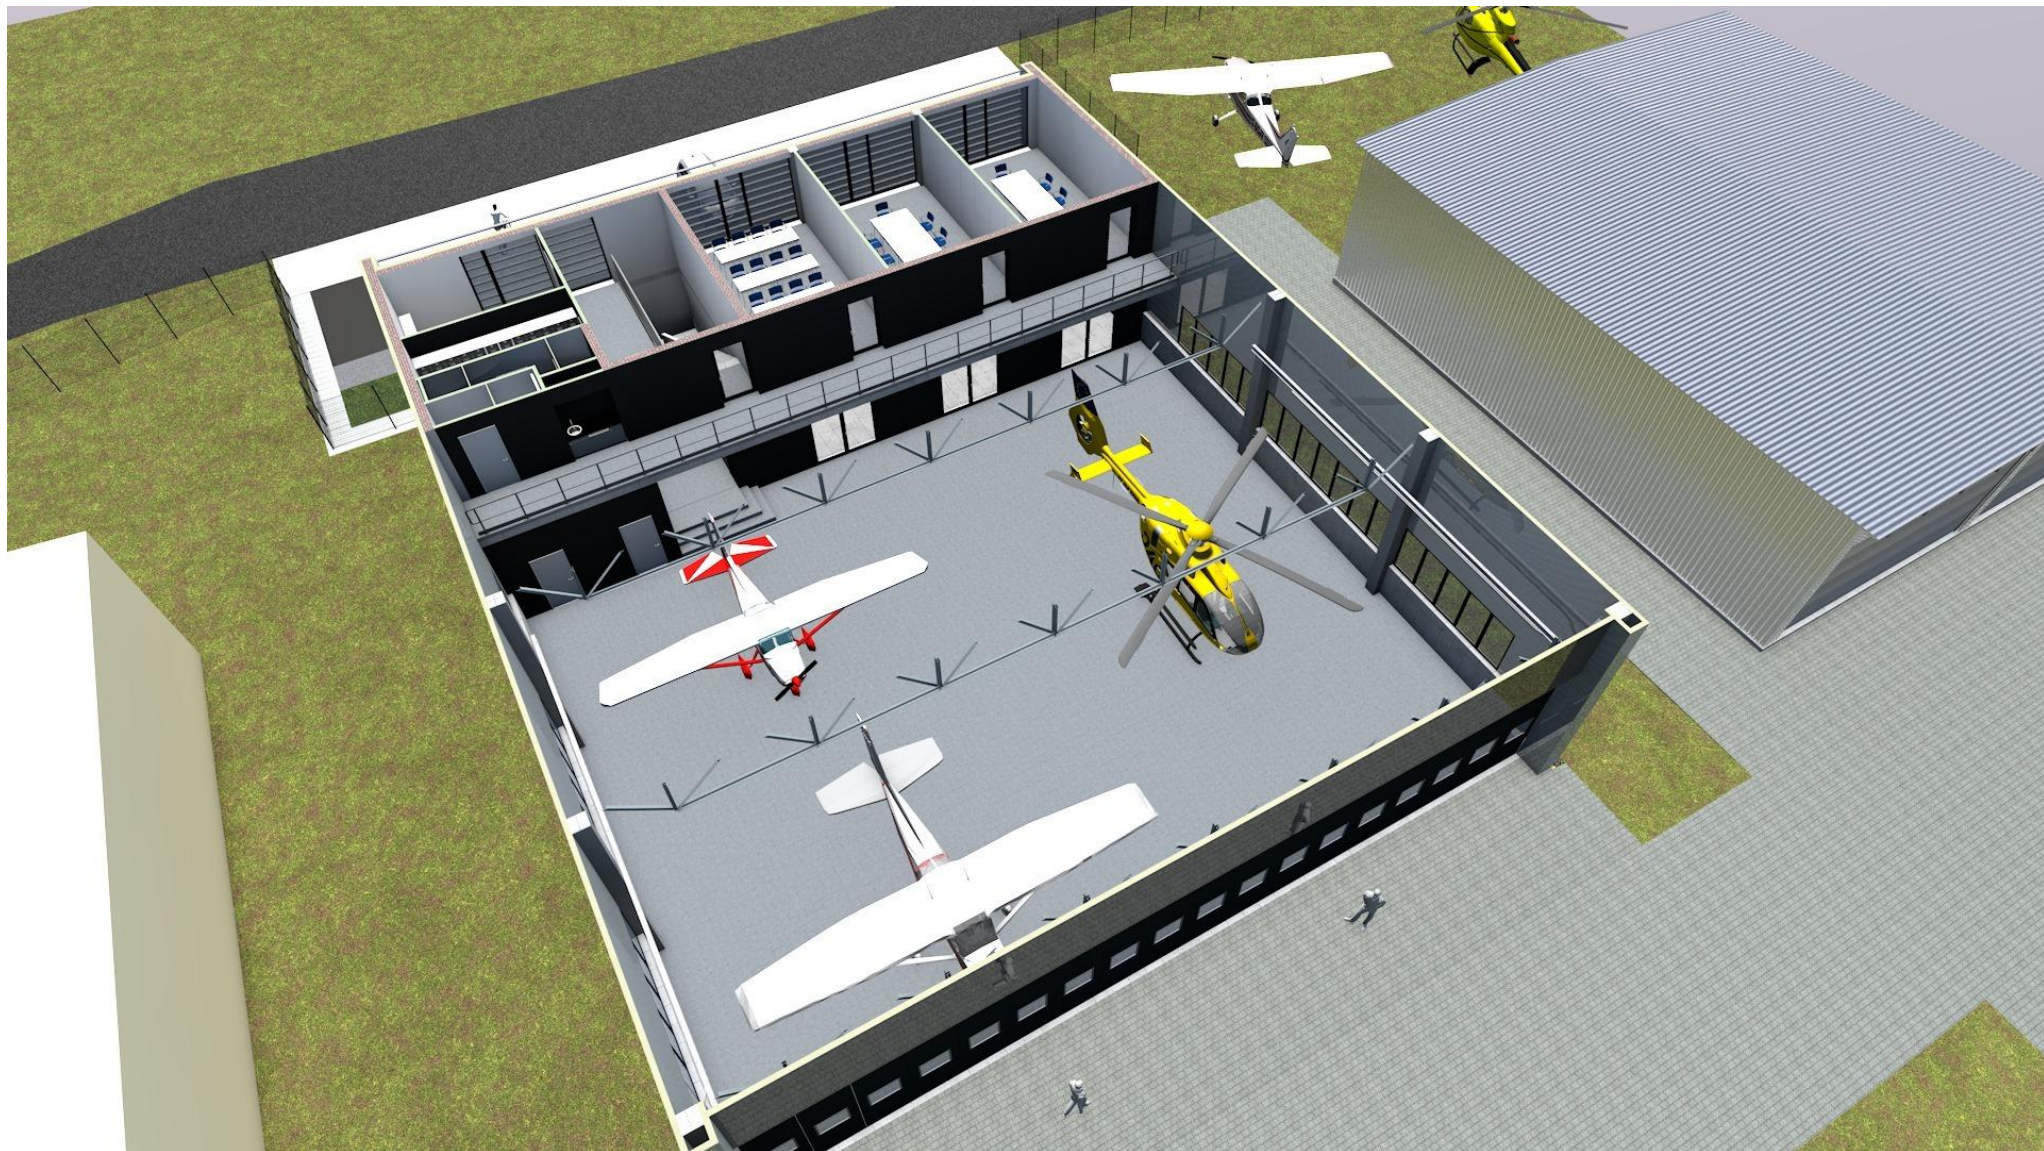

WIZUALIZACJA 5
WNĘTRZE

PROJEKT JEST CHRONIONY PRAWEM AUTORSKIM ZGODNIE Z USTAWĄ Z DNIA 4 LUTEGO 1994 O PRAWIE AUTORSKIM I PRAWACH POKEWNYCH (DZ. U. 00.80.904 Z POZ. 24), I NIE MOŻE BYĆ KOPIOWANY ANI W ŻADEN SPOBÓB WYKORZYSTYWANY BEZ PRZEDNEJ ZGODY AUTORÓW

INWESTOR: AEROKLUB ZIEMI LUBUSKIEJ Przylep - Skokowa 18 66-015 Zielona Góra			
NAZWA I ADRES OBIEKTU BUDOWLANEGO: CENTRUM SZKOLENIA MECHANIKÓW LOTNICZYCH - STACJA OBSŁUGOWA SAMOLOTÓW ZIELONA GÓRA, ul. Przylep-Skokowa, działka nr 9/28			
BIURO ARCHITEKTONICZNE: ł a c k i k r z y w o s z a ŋ s k i a r c h i t e k t a		ŁĄCKI KRZYWOSZAŃSKI ARCHITEKCI SP. Z O.O. SPÓŁKA KOMANDYTOWA 65-204 ZIELONA GÓRA UL. PIASKOWA 3/1 tel: +48 683247258, fax: +48 683247259 www.lk-architekci.pl, biuro@lk-architekci.pl	
AUTOR PROJEKTU:	NR UPRAWNIENI:		PODPIS:
PROJEKTANT: mgr inż. arch. ANDRZEJ ŁĄCKI	uprawniony do projektowania bez ograniczeń w specjalności architektonicznej - nr ew. 1/98/ZG		
OPRACOWUJĄCY: mgr MONIKA KRYGIER / mgr inż. arch. DAWID JANKOWIAK mgr inż. ANDRZEJ SKRZYPCZAK / mgr inż. MICHAŁ WALKOWIAK / mgr inż. MACIEJ BIAŁEK			
SPRAWDZAJĄCY:			
TYTUŁ RYSUNKU: WIZUALIZACJE KONCEPCJA		FAZA: KONCEPCJA	DATA: 16.IV.2020
		SKALA: -	
FAZA: FK	NR PROJEKTU: 2006	OBIEKT: 01	BRANŻA: A
NR RYSUNKU: KA__102__		REWIZJA: _	